


№ помещение	ПЛОЩ (кв.м.)	P (л.м.)	ПОД	СТЕНИ	ТАВАН
ЗП = РЗП = 144,49 м2					
1	вх. площадка	3,41	9,80	граниторес/фас.мазилка	дърв. констр.
2	КИЛПЕР	2,80	7,06	граниторес	латекс
3	АНТРЕ	7,62	13,74	граниторес	латекс
4	ДНЕВНА	18,13	17,30	граниторес	латекс
5	ТРАПЕЗАРИЯ	10,58	13,20	граниторес	латекс
6	ПОКР. ТЕРАСА	19,79	21,70	граниторес/фас.мазилка	дърв. констр.
7	СПАЛНЯ 1	18,10	17,66	мокет	латекс
8	баня-вс 1	12,47	21,20	граниторес	терзакота
9	ТЕРАСА	8,97	13,70	граниторес/фас.мазилка	дърв. пергола
10	СПАЛНЯ 2	23,10	23,96	мокет	латекс
11	баня-вс 2	7,54	15,66	граниторес	терзакота

Забележка : Посочените площи в таблицата не са застроени, а са светли площи на помещениата под съответния номер от чертежа.

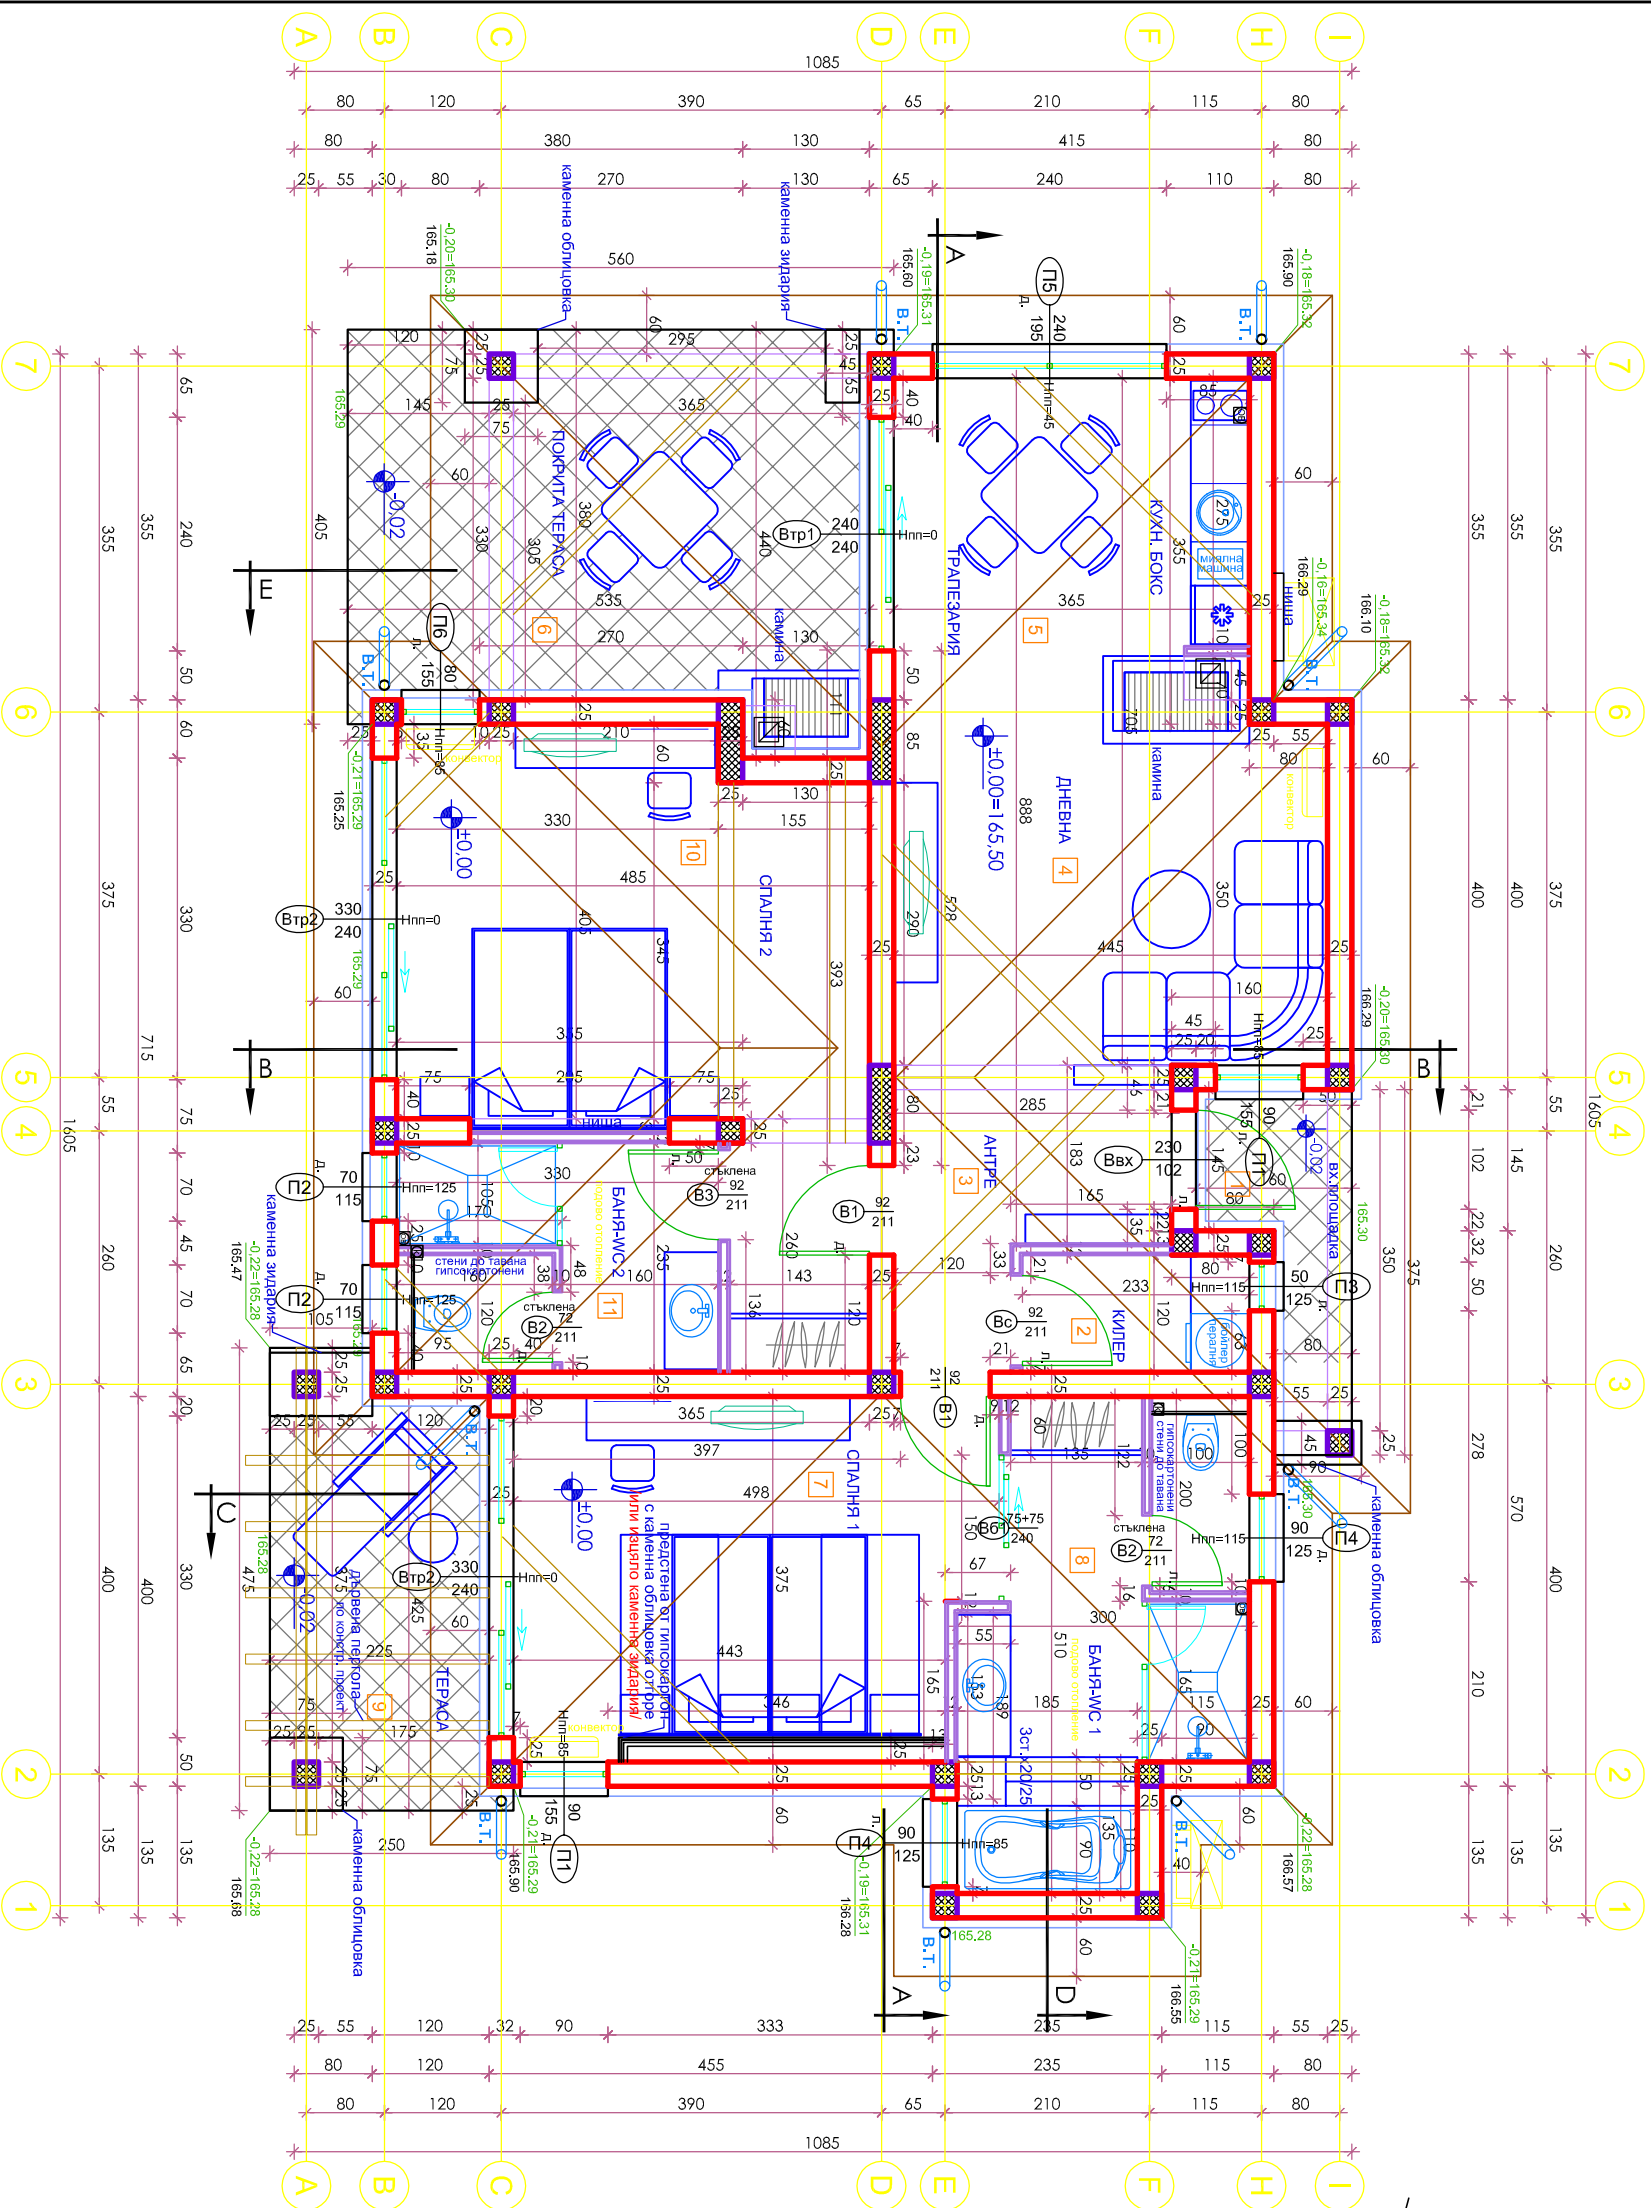

РАЗПРЕДЕЛЕНИЕ НА КОТА ±0,00

Тухлени стени
Стени от гипсокартон на
на шедерна конструкция



ВЪЗЛОЖИТЕЛ:	"ВЕНЧЪР ЕКВИТИ БЪЛГАРИЯ" ЕАД изп. дир. Данаил Каменов и Евгени Господинов	
ОБЕКТ:	Жилищна сграда за сезонно ползване G1 с външен басейн в ПИ 02508-541.439, местност Табията, община Балчик, в рамките на Голф селище "БЛЕКСИРАМА"	
СЪДЪРЖАНИЕ:	РАЗПРЕДЕЛЕНИЕ НА КОТА ±0,00	М 1:50
ПРОЕКТАНТИ:	арх. Л. ПУНЧЕВА арх. Л. ПУНЧЕВА арх. Б. ГРЪНЧАРОВА	Съгласували: инж. Вл. ТОДОРОВ инж. Ц. ГЕЧЕВА инж. Д. БОШЕВА
Р-Л АТЕЛИЕ:	арх. Л. ПУНЧЕВА	317
ПРОЕКТАНТИ:	арх. Л. ПУНЧЕВА арх. Б. ГРЪНЧАРОВА	2012