


РАЗПРЕДЕЛЕНИЕ НА КОТА ±0,00

№	помещение	ПЛОЩ (кв.м.)	Р (л.м.)	ПОД	СТЕНИ	ТАВАН
КОТА ±0,00			ЗП ет. 1 = 193,08 м2			
1	вх.площадка	4,32	8,56	гранитогрес	фас.мазилка	дървена констр.
2	антре	7,05	12,00	гранитогрес	латекс	латекс
3	килер	5,94	9,80	теракота	латекс	латекс
4	дневна - кухня	54,57	37,74	гранитогрес	латекс	латекс
5	покрита тераса	15,20	18,87	гранитогрес	фас.мазилка	дървена констр.
6	спалня 1	29,29	27,20	мокет	латекс	латекс
7	баня-WC 1	7,53	11,50	теракота	теракота	окачен таван
8	спалня 2	24,69	21,86	мокет	латекс	латекс
9	баня-WC 2	7,53	11,50	теракота	теракота	окачен таван
10	тераса 2	8,00	12,24	гранитогрес	фас.мазилка	---
11	помощно пом.	2,96	7,16	теракота	латекс	латекс

Забележка: Посочените площи в таблицата не са застроени, а са светли площи на помещенията под съответния номер от чертежа.



ВЪЗЛОЖИТЕЛ:	"БЛЕКСИРАМА ИНВЕСТ" АД		ЧАСТ: АРХ.
ОБЕКТ:	Жилищна сграда GV24 от Ваканционно селище „GREEN VILLAGE 2“ в ПИ 02508.541.438, м. Табията, общ. Балчик, в Голф селище "БЛЕКСИРАМА"		ФАЗА: ТП
СЪДЪРЖАНИЕ:	РАЗПРЕДЕЛЕНИЕ НА КОТА ±0,00		М 1:50
Р-Л АТЕЛИЕ:	арх. Л. ПУНЧЕВА	Съгласували: инж. Р. КИРИЛОВА инж. Д. ИВАНОВА	3/7
ПРОЕКТАНТ:	арх. Л. ПУНЧЕВА	ВиК инж. Р. КАЛИНОВСКА Геод. инж. Д. ВЕЛЕВА	2023

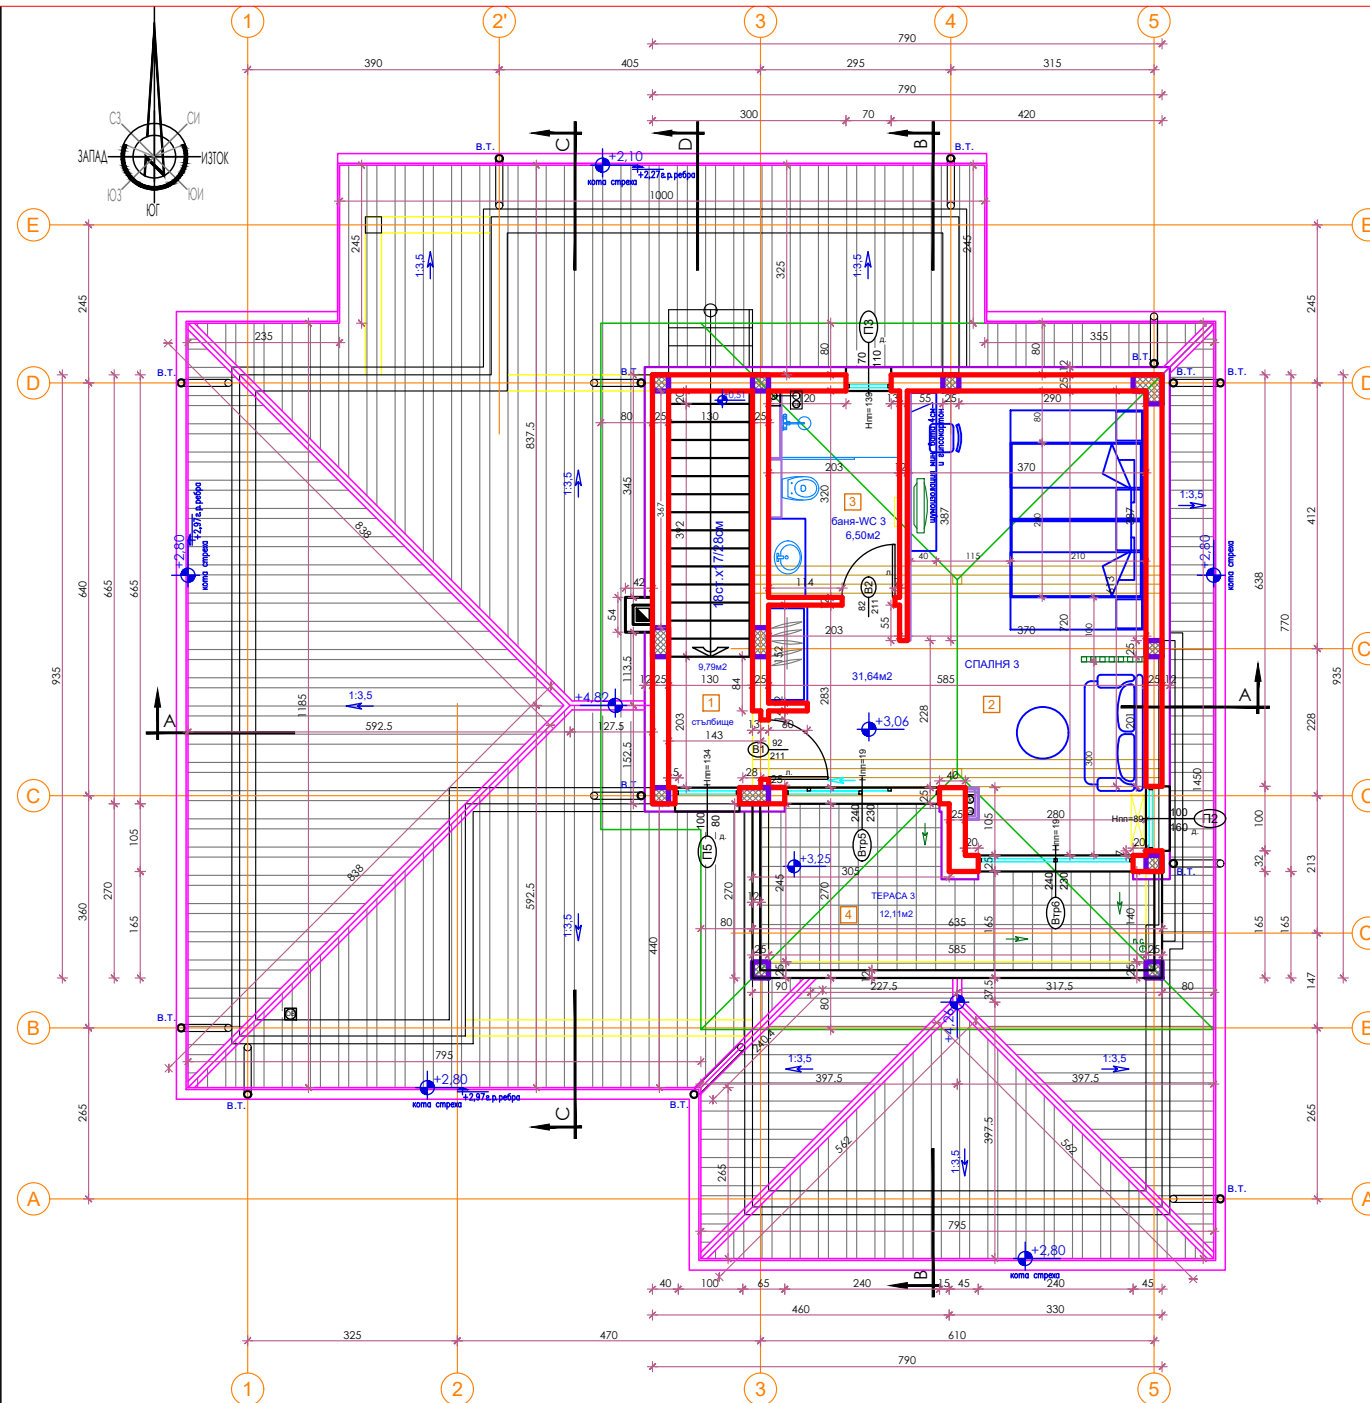

РАЗПРЕДЕЛЕНИЕ НА КОТА +3,06

№	помещение	площ (кв.м.)	Р (л.м.)	под	стени	таван
КОТА +3,06				ЗП ет.2 = 72,59 м2		
1	стълбище	9,79	17,68	гранитгорес	фас.мазилка	дървена констр.
2	спалня 3	31,64	28,40	мокет	латекс	окачен таван
3	бана-WC 3	6,50	10,46	теракота	теракота	окачен таван
4	тераса 3	12,11	17,62	гранитгорес	фас.мазилка	дървена констр.

Забележка: Посочените площи в таблицата не са застроени, а са светли площи на помещенията под съответния номер от чертежа.



Възложител:	"БЛЕКСИРАМА ИНВЕСТ" АД		ЧАСТ: АРХ.
ОБЕКТ:	Жилищна сграда GV24 от Ваканционно селище „GREEN VILLAGE 2“ в ПИ 02508.541.438, м. Табията, общ. Балчик, в Голф селище "БЛЕКСИРАМА"		ФАЗА: ТП
СЪДЪРЖАНИЕ:	РАЗПРЕДЕЛЕНИЕ НА КОТА +3,06		М 1:50
Р-Л АТЕЛИЕ:	арх. Л. ПУНЧЕВА	<i>[Signature]</i>	Съгласували: инж. Р. КИРИЛОВА инж. Д. ИВАНОВА
ПРОЕКТАНТ:	арх. Л. ПУНЧЕВА	<i>[Signature]</i>	инж. Д. БОЦЕВА инж. Р. Калиновска Геод. инж. Д. ВЕЛЕВА
			4/7 2023