


РАЗПРЕДЕЛЕНИЕ НА КОТА ±0,00

| № | помещение | ПЛОЩ (кв.м.) | Р (л.м.) | ПОД | СТЕНИ | ТАВАН |
|------------|----------------|--------------|----------|---------------------|-------------|-----------------|
| КОТА ±0,00 | | | | ЗП ет.1 = 193,08 м2 | | |
| 1 | вх.площадка | 4,32 | 8,56 | гранитогрес | фас.мазилка | дървена констр. |
| 2 | антре | 7,05 | 12,00 | гранитогрес | латекс | латекс |
| 3 | килер | 5,94 | 9,80 | теракота | латекс | латекс |
| 4 | дневна - кухня | 54,57 | 37,74 | гранитогрес | латекс | латекс |
| 5 | покрита тераса | 15,20 | 18,87 | гранитогрес | фас.мазилка | дървена констр. |
| 6 | спалня 1 | 29,29 | 27,20 | мокет | латекс | латекс |
| 7 | баня-WC 1 | 7,53 | 11,50 | теракота | теракота | окачен таван |
| 8 | спалня 2 | 24,69 | 21,86 | мокет | латекс | латекс |
| 9 | баня-WC 2 | 7,53 | 11,50 | теракота | теракота | окачен таван |
| 10 | тераса 2 | 8,00 | 12,24 | гранитогрес | фас.мазилка | --- |
| 11 | помощно пом. | 2,96 | 7,16 | теракота | латекс | латекс |

Забележка: Посочените площи в таблицата не са застроени, а са светли площи на помещенията под съответния номер от чертежа.



| | | | |
|-------------|--|----|--|
| ВЪЗЛОЖИТЕЛ: | "БЛЕКСИРАМА ИНВЕСТ" АД | | |
| ОБЕКТ: | Жилищна сграда GV25 от Ваканционно селище „GREEN VILLAGE 2“ в ПИ 02508.541.438, м. Табията, общ. Балчик, в Голф селище "БЛЕКСИРАМА" | | ЧАСТ: АРХ. |
| СЪДЪРЖАНИЕ: | РАЗПРЕДЕЛЕНИЕ НА КОТА ±0,00 | | ФАЗА: ТП |
| Р-Л АТЕЛИЕ: | арх. Л. ПУНЧЕВА | СК | Съгласували: инж. Р. КИРИЛОВА инж. Д. ИВАНОВА |
| ПРОЕКТАНТ: | арх. Л. ПУНЧЕВА | ЕЕ | инж. Д. БОЦЕВА инж. Р. Калиновска Геод. инж. Д. ВЕЛЕВА |
| | | | 3/7 |
| | | | 2023 |

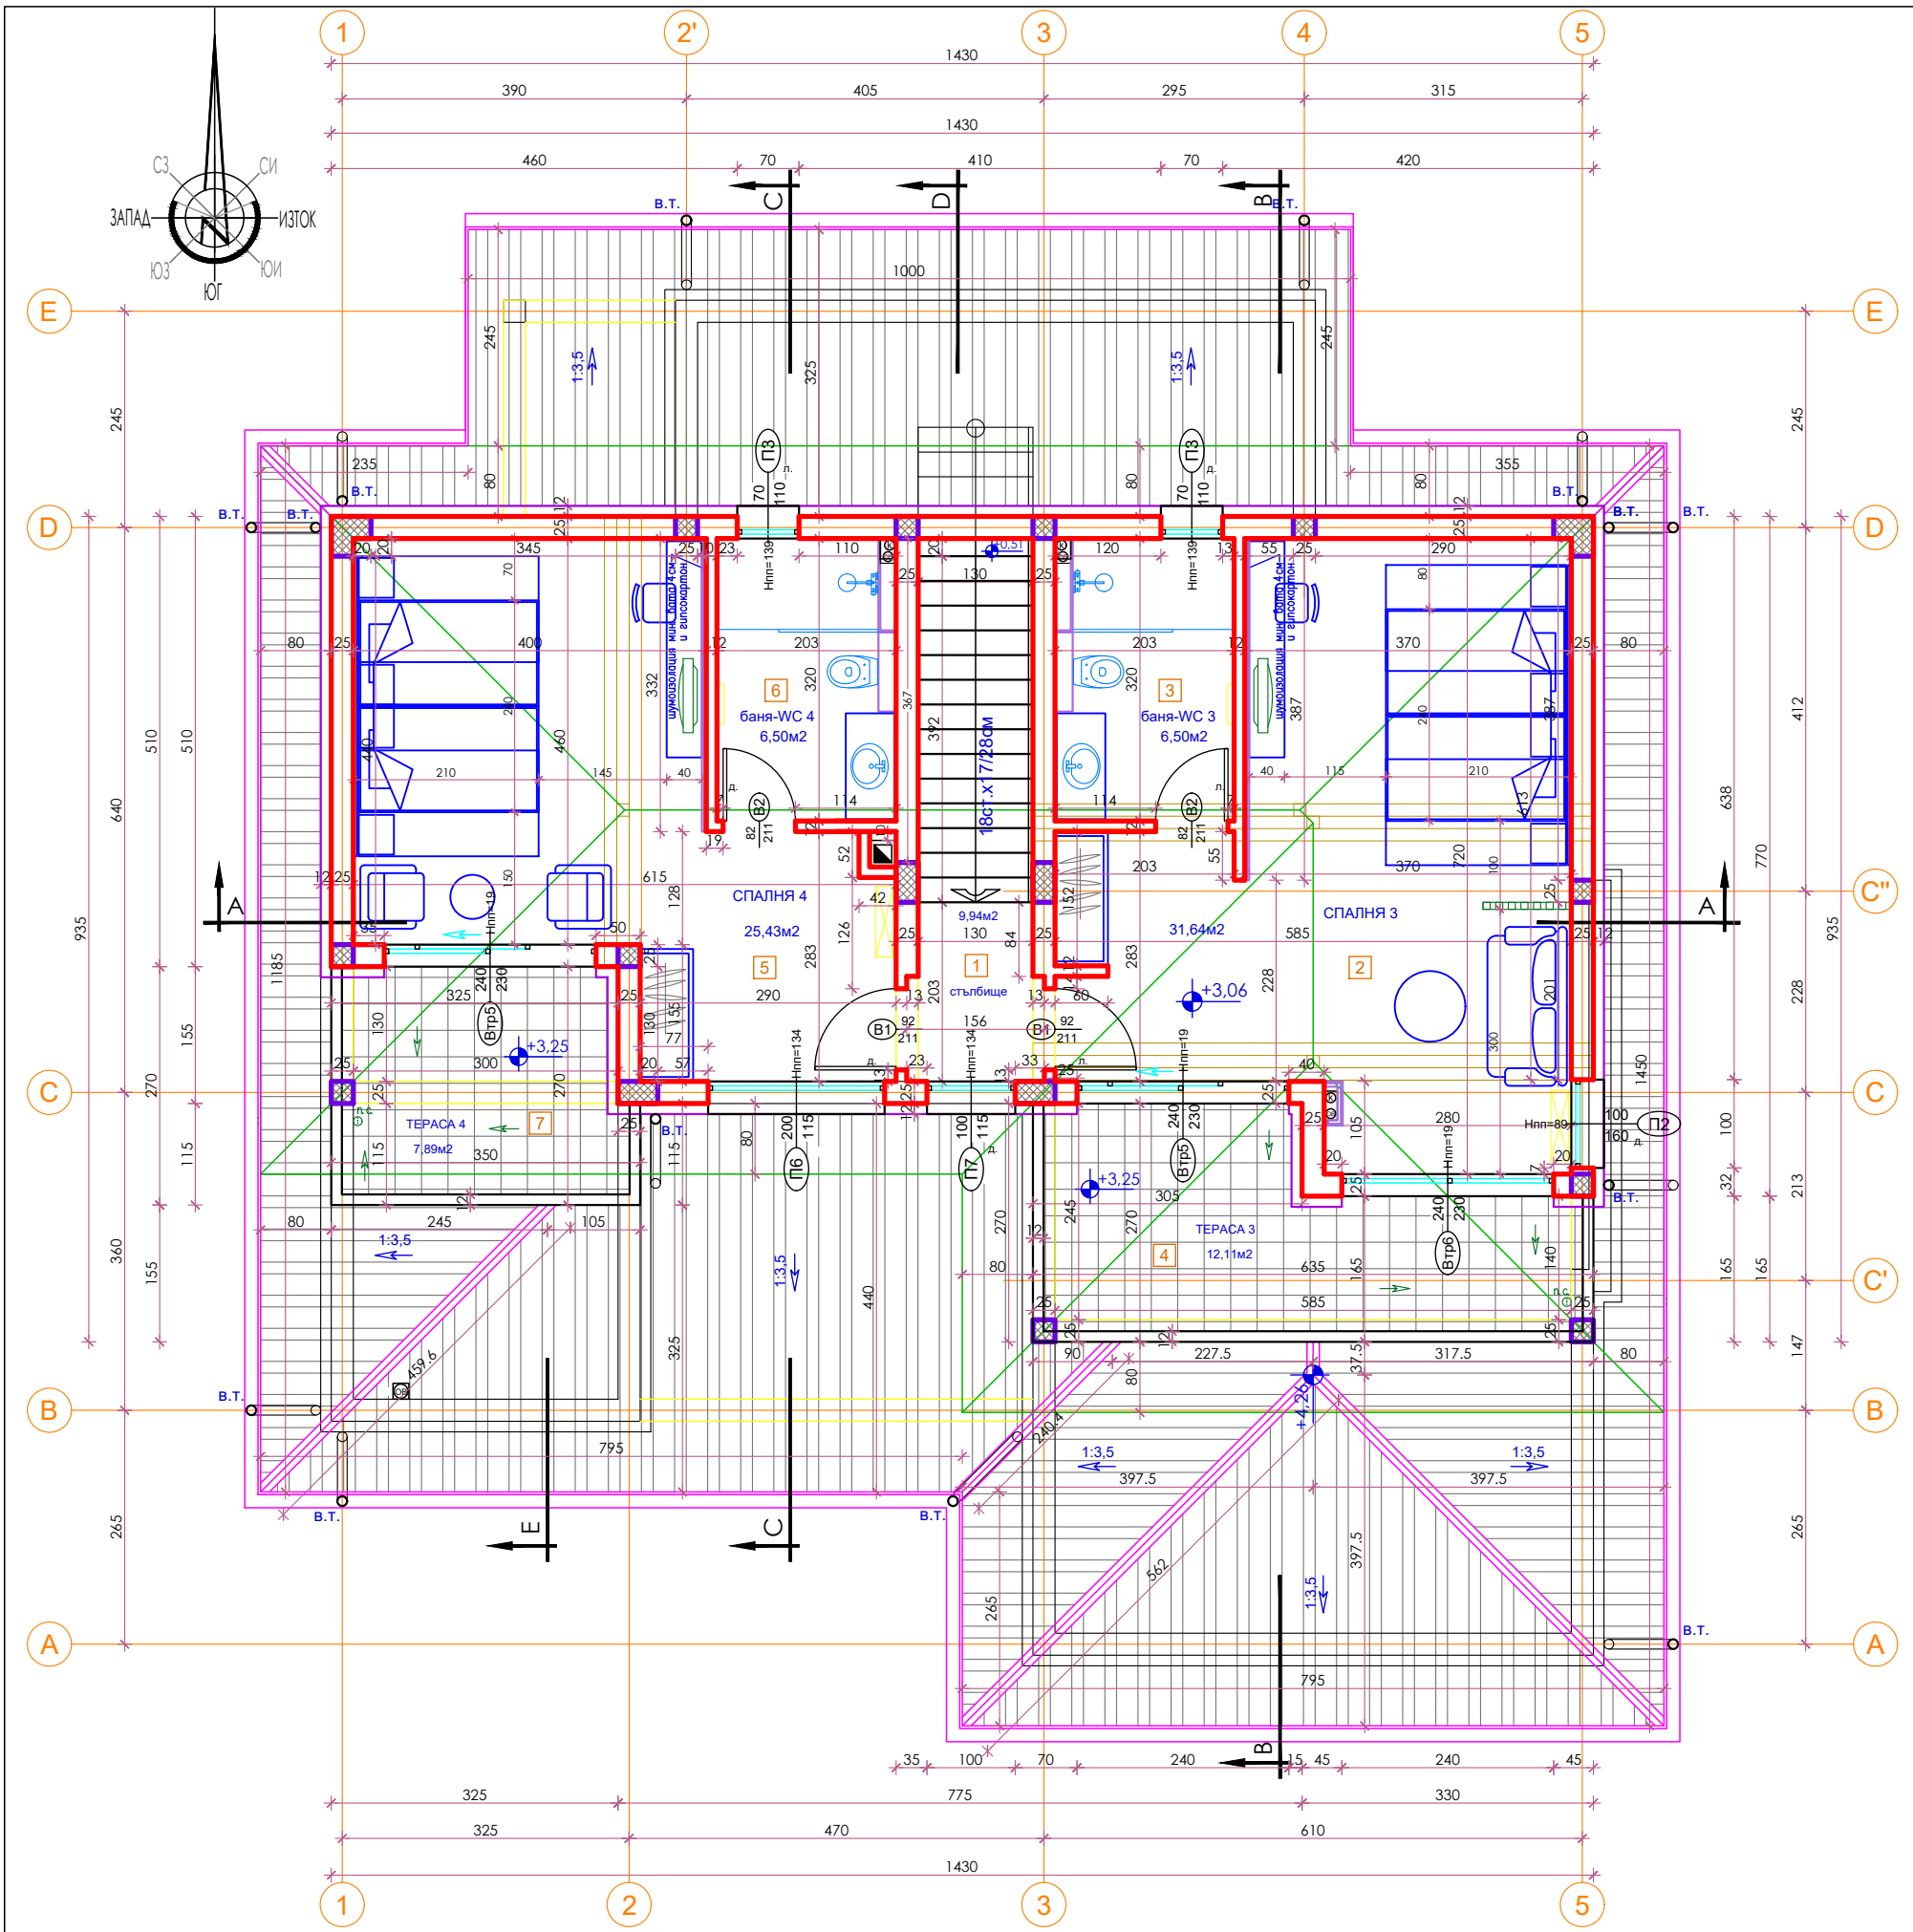

РАЗПРЕДЕЛЕНИЕ НА КОТА +3,06

| № | помещение | ПЛОЩ (кв.м.) | Р (л.м.) | ПОД | СТЕНИ | ТАВАН |
|------------|-----------|--------------|----------|-------------|-------------|-----------------|
| КОТА +3,06 | | | | ЗП ет.2 = | 120,11 м2 | |
| 1 | стълбище | 9,94 | 17,94 | гранитогрес | латекс | окачен таван |
| 2 | спалня 3 | 31,64 | 28,40 | мокет | латекс | окачен таван |
| 3 | баня-WC 3 | 6,50 | 10,46 | теракота | теракота | окачен таван |
| 4 | тераса 3 | 12,11 | 17,62 | гранитогрес | фас.мазилка | дървена констр. |
| 5 | спалня 4 | 25,43 | 24,60 | мокет | латекс | окачен таван |
| 6 | баня-WC 4 | 6,50 | 10,46 | теракота | теракота | окачен таван |
| 7 | тераса 4 | 7,89 | 11,94 | гранитогрес | фас.мазилка | дървена констр. |

Забележка : Посочените площи в таблицата не са застроени, а са светли площи на помещенията под съответния номер от чертежа.



| | | | |
|-------------|--|---|------------|
| ВЪЗЛОЖИТЕЛ: | "БЛЕКСИРАМА ИНВЕСТ" АД | | ЧАСТ: АРХ. |
| ОБЕКТ: | Жилищна сграда GV25 от Ваканционно селище „GREEN VILLAGE 2” в ПИ 02508.541.438, м. Табията, общ. Балчик, в Голф селище "БЛЕКСИРАМА" | | ФАЗА: ТП |
| СЪДЪРЖАНИЕ: | РАЗПРЕДЕЛЕНИЕ НА КОТА +3,06 | | М 1:50 |
| Р-Л АТЕЛИЕ: | арх. Л. ПУНЧЕВА | СК инж. Р. КИРИЛОВА ЕЛ инж. Д. ИВАНОВА | 4/7 |
| ПРОЕКТАНТ: | арх. Л. ПУНЧЕВА | ВиК инж. Д. БОЦЕВА ЕЕ инж. Р. КАЛИНОВСКА Геод. инж. Д. ВЕЛЕВА | 2023 |