


№ помещение	площ (кв.м.)	Р (л.м.)	ПОД	стѐни	таван
1	вх. площадка	1,23	4,60	граниторес	фас.мазилка
2	антре+коридор	14,23	27,55	граниторес	латекс
3	склад	4,30	8,30	граниторес	латекс
4	дневна+трап, кухня, бокс	48,60	30,63	граниторес	латекс
5	спалня 1	15,48	20,66	граниторес	латекс
6	бана-ВС 1	4,46	8,62	граниторес	теракота
7	спалня 2	14,59	15,27	граниторес	латекс
8	бана-ВС 2	6,61	10,54	граниторес	теракота
9	спалня 3	16,30	16,56	граниторес	латекс
10	бана-ВС 3	6,80	10,82	граниторес	теракота
11	спалня 4	19,17	22,28	граниторес	латекс
12	бана-ВС 4	6,35	10,32	граниторес	теракота
13	покрита тераса	20,31	18,56	граниторес	фас.мазилка

Забележка : Посочените площи в таблицата не са застроени, а са светли площи на помещенията под съответния номер от чертежа.

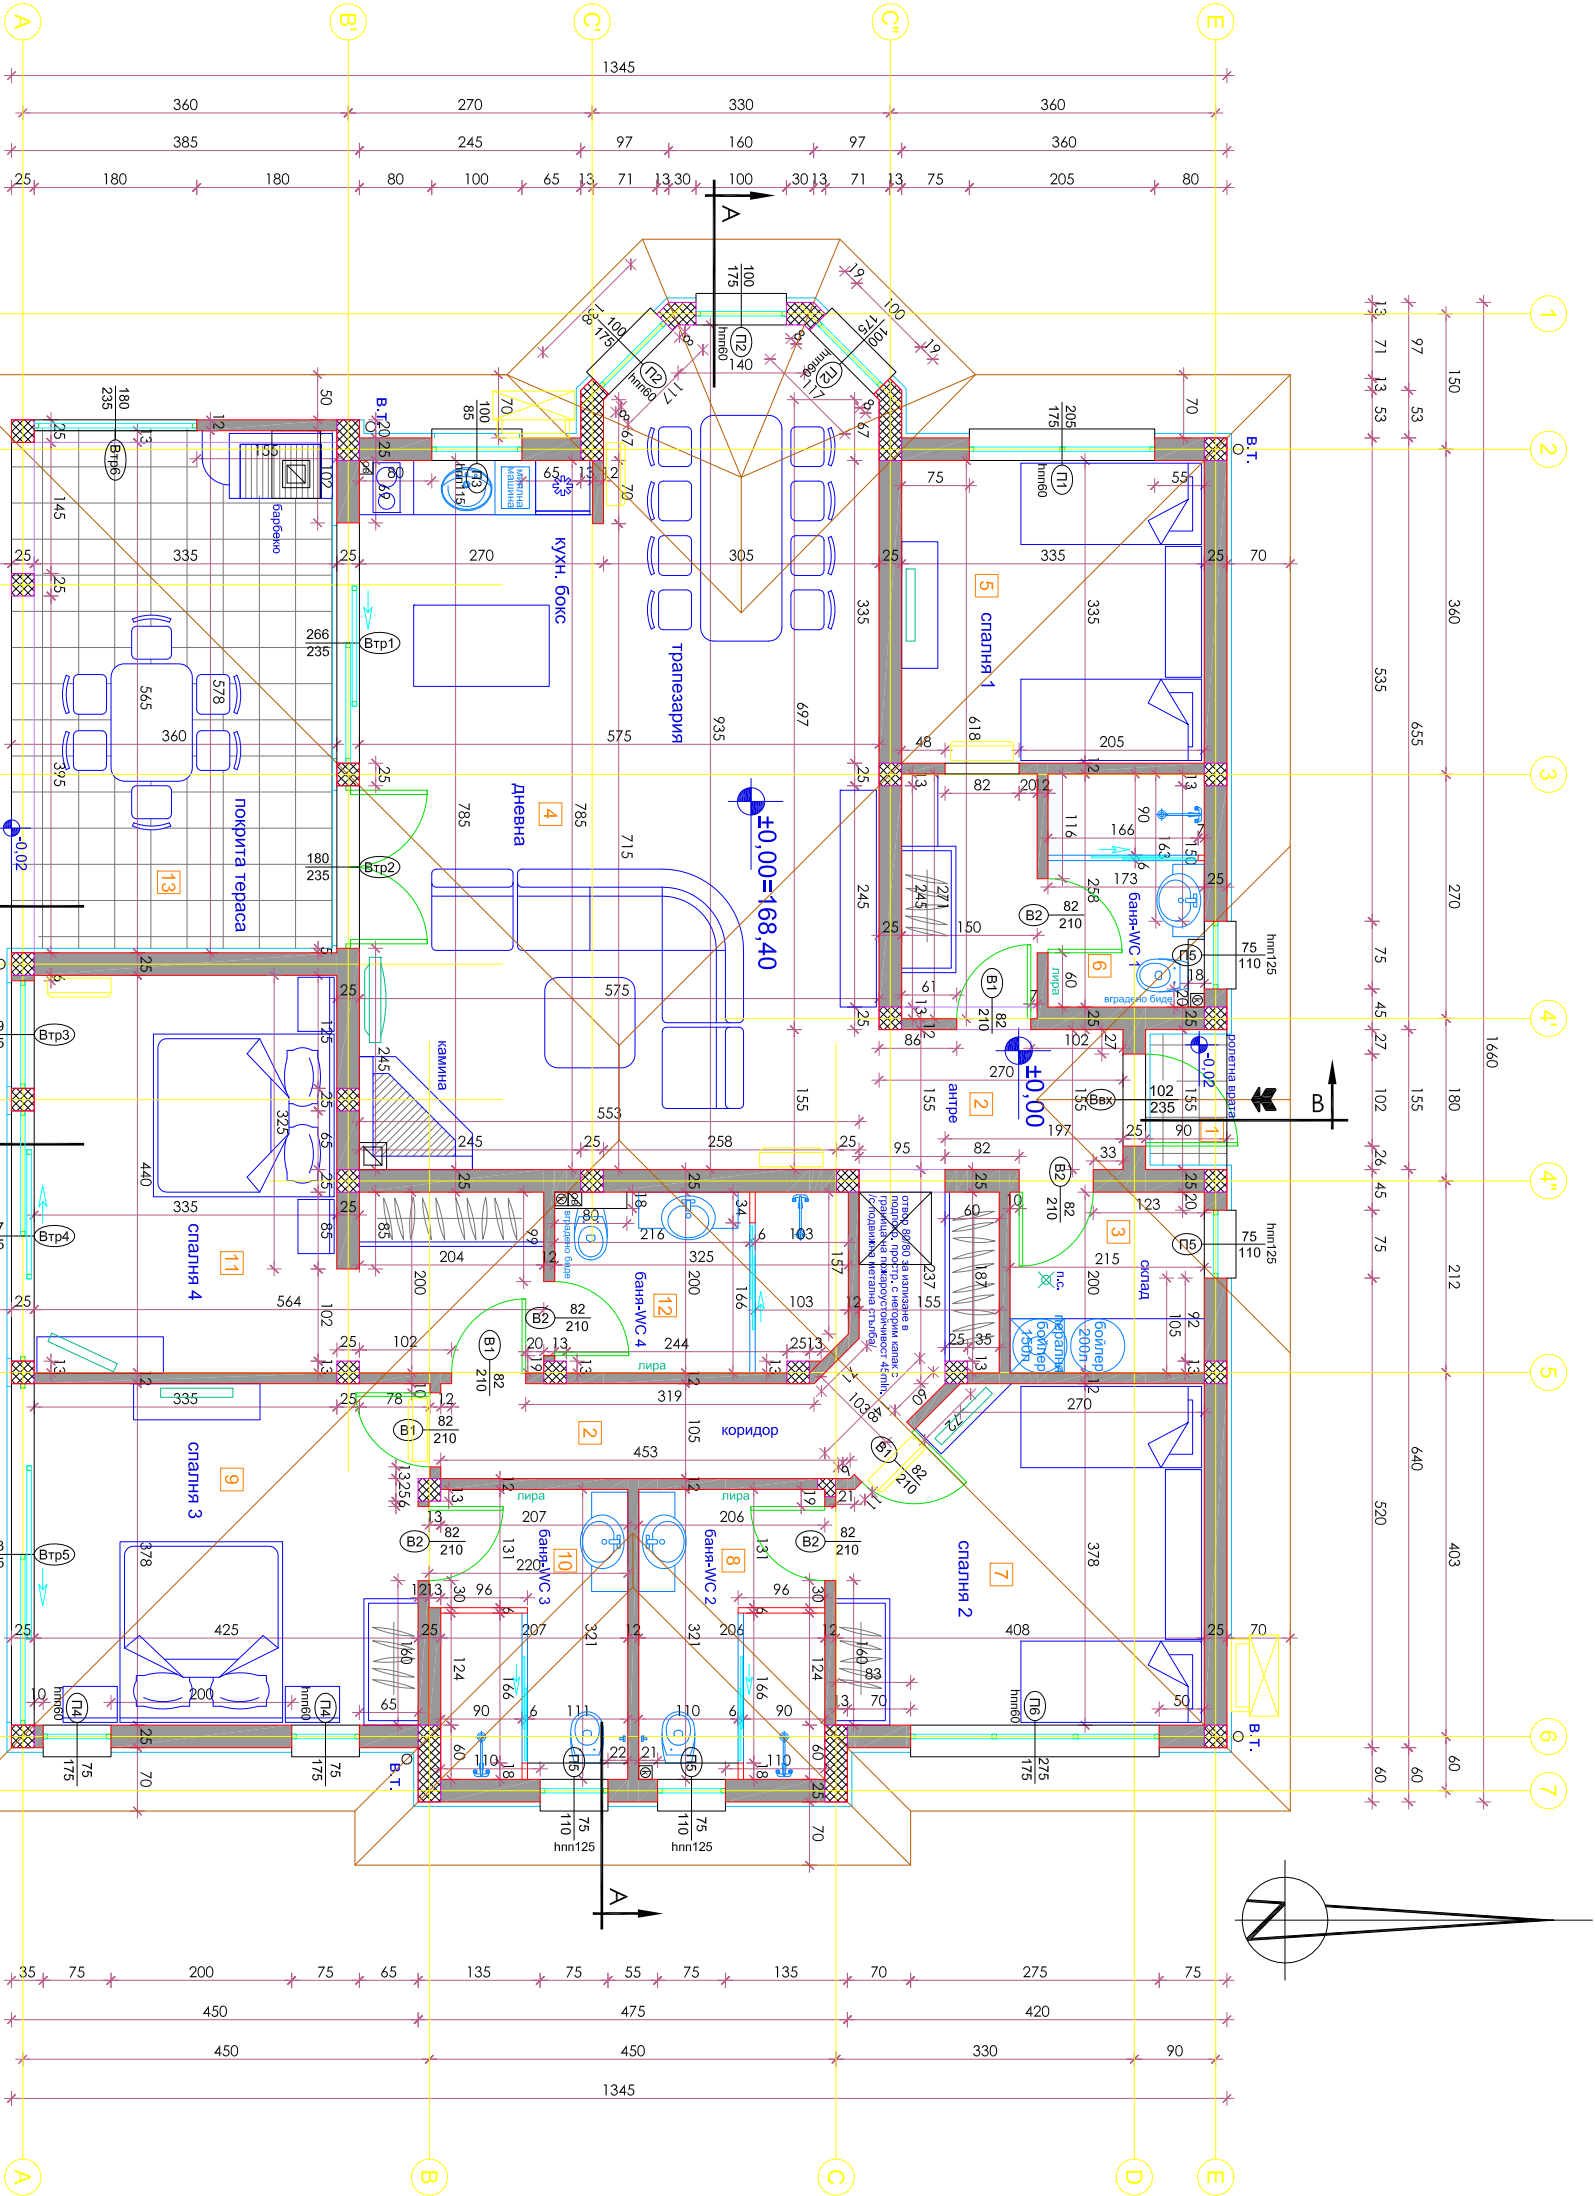

РАЗПРЕДЕЛЕНИЕ НА КОТА ±0,00



ВЪЗЛОЖИТЕЛ:	“Рихтер Енжиниърс” АД - изп. дир. Калин Йорданов	
ОБЕКТ:	ЖИЛИЩНА СГРАДА АЗ-30 с външен басейн в ПИ 02508.541.432, местност Табията, община Балчик	ЧАСТ: АРХ. ФАЗА: ЕКЗЕКУТИВ
СЪДЪРЖАНИЕ:	РАЗПРЕДЕЛЕНИЕ НА КОТА ±0,00	М 1:50
Р-Л АТЕЛИЕ:	арх. Л. ПУНЧЕВА	СК
ПРОЕКТАНТИ:	арх. Л. ПУНЧЕВА	инж. Вл. ТОДОРОВ
	арх. Е. ГРЪНЧАРОВА	инж. Ц. ПЕНЧЕВА
		инж. Д. ХРИСТОВА
		2011