


Забележка : Посочените площи в таблицата не са застроени, а са светли площи на помещенията под съответния номер от чертежа.

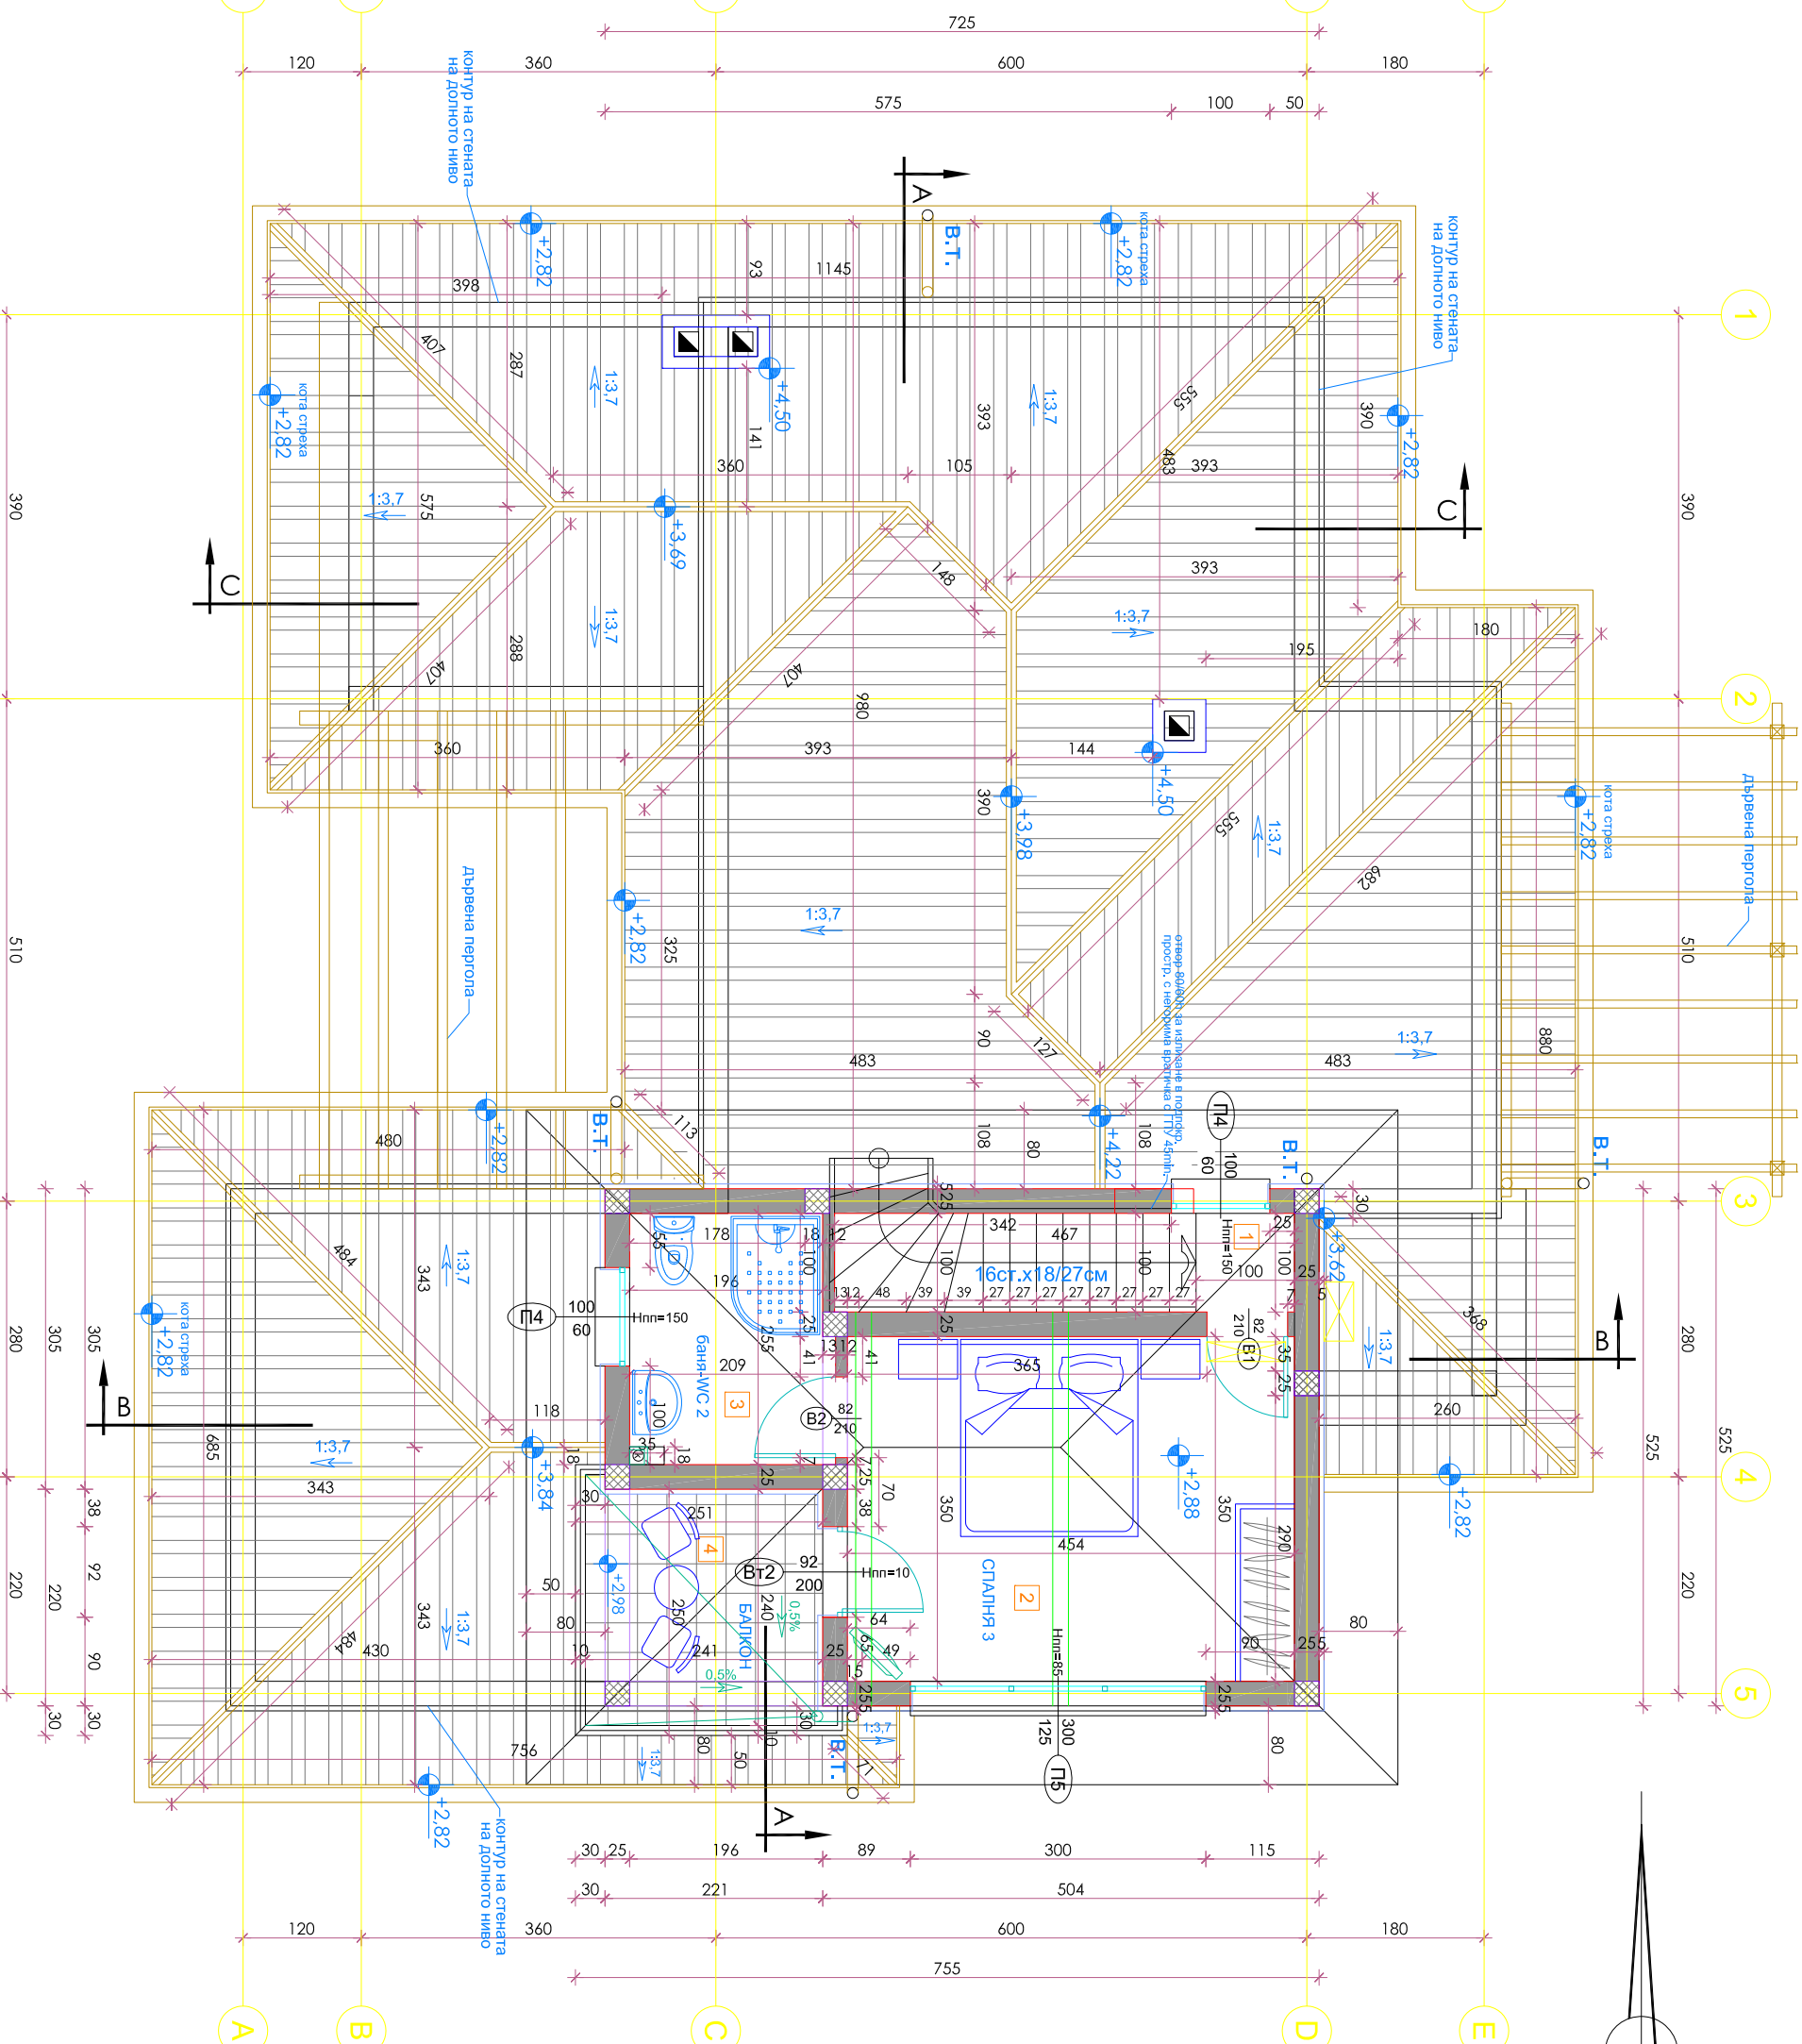

№ помещения	площ (кв. м.)	P (л.м.)	под	стѐни	таван
1	стълбище	4,67	11,34	гранитопрес	латекс
2	спалня 3	15,89	16,08	паркет	латекс
3	баня-WC 2	5,17	9,28	теракота	теракота
4	покрит балкон	5,61	10,22	гранитопрес,фас.мазилка	окачен таван

et.2 = 40,64 м2 PЗП = 185,14 м2

$$e_{T,2} = 40,64 \text{ m}^2$$

$P_{37} = 185,14 \text{ m}^2$

Забележка : Посочените площи в таблицата не са застроени, а са светли площи на помещенията под съответния номер от чертежа.



ВЪЗЛОЖИТЕЛ:	"БЛЕКСИРАМА" АД					
ОБЕКТ:	Горф селище "БЛЕКСИРАМА", М."Табията", общ.Балчик, кв.541, имот 369					
ПОДОБЕКТ:	ЖИЛИЩНА СГРАДА Д2-72 в УТИ XI по вътрешна регистрация					
СЪДЪРЖАНИЕ:	РАЗПРЕДЕЛЕНИЕ НА КОТА +2,88					
ВЪЗЛОЖИТЕЛ:	КЪНЧО СТОЙЧЕВ			Съгласовали:		
Р-Л АТЕЛИЕ:	арх. Л. ПУНКЕВА		СК	инж. Вл. ТОДОРОВ		5/8
ПРОЕКТАНТИ:	арх. Л. ПУНКЕВА		ЕП	инж. Ц. ГЕНЧЕВА		
	арх. Б. ГРЫНЧАРОВА		ВИК	инж. Д. БОЦЕВА		
						2008