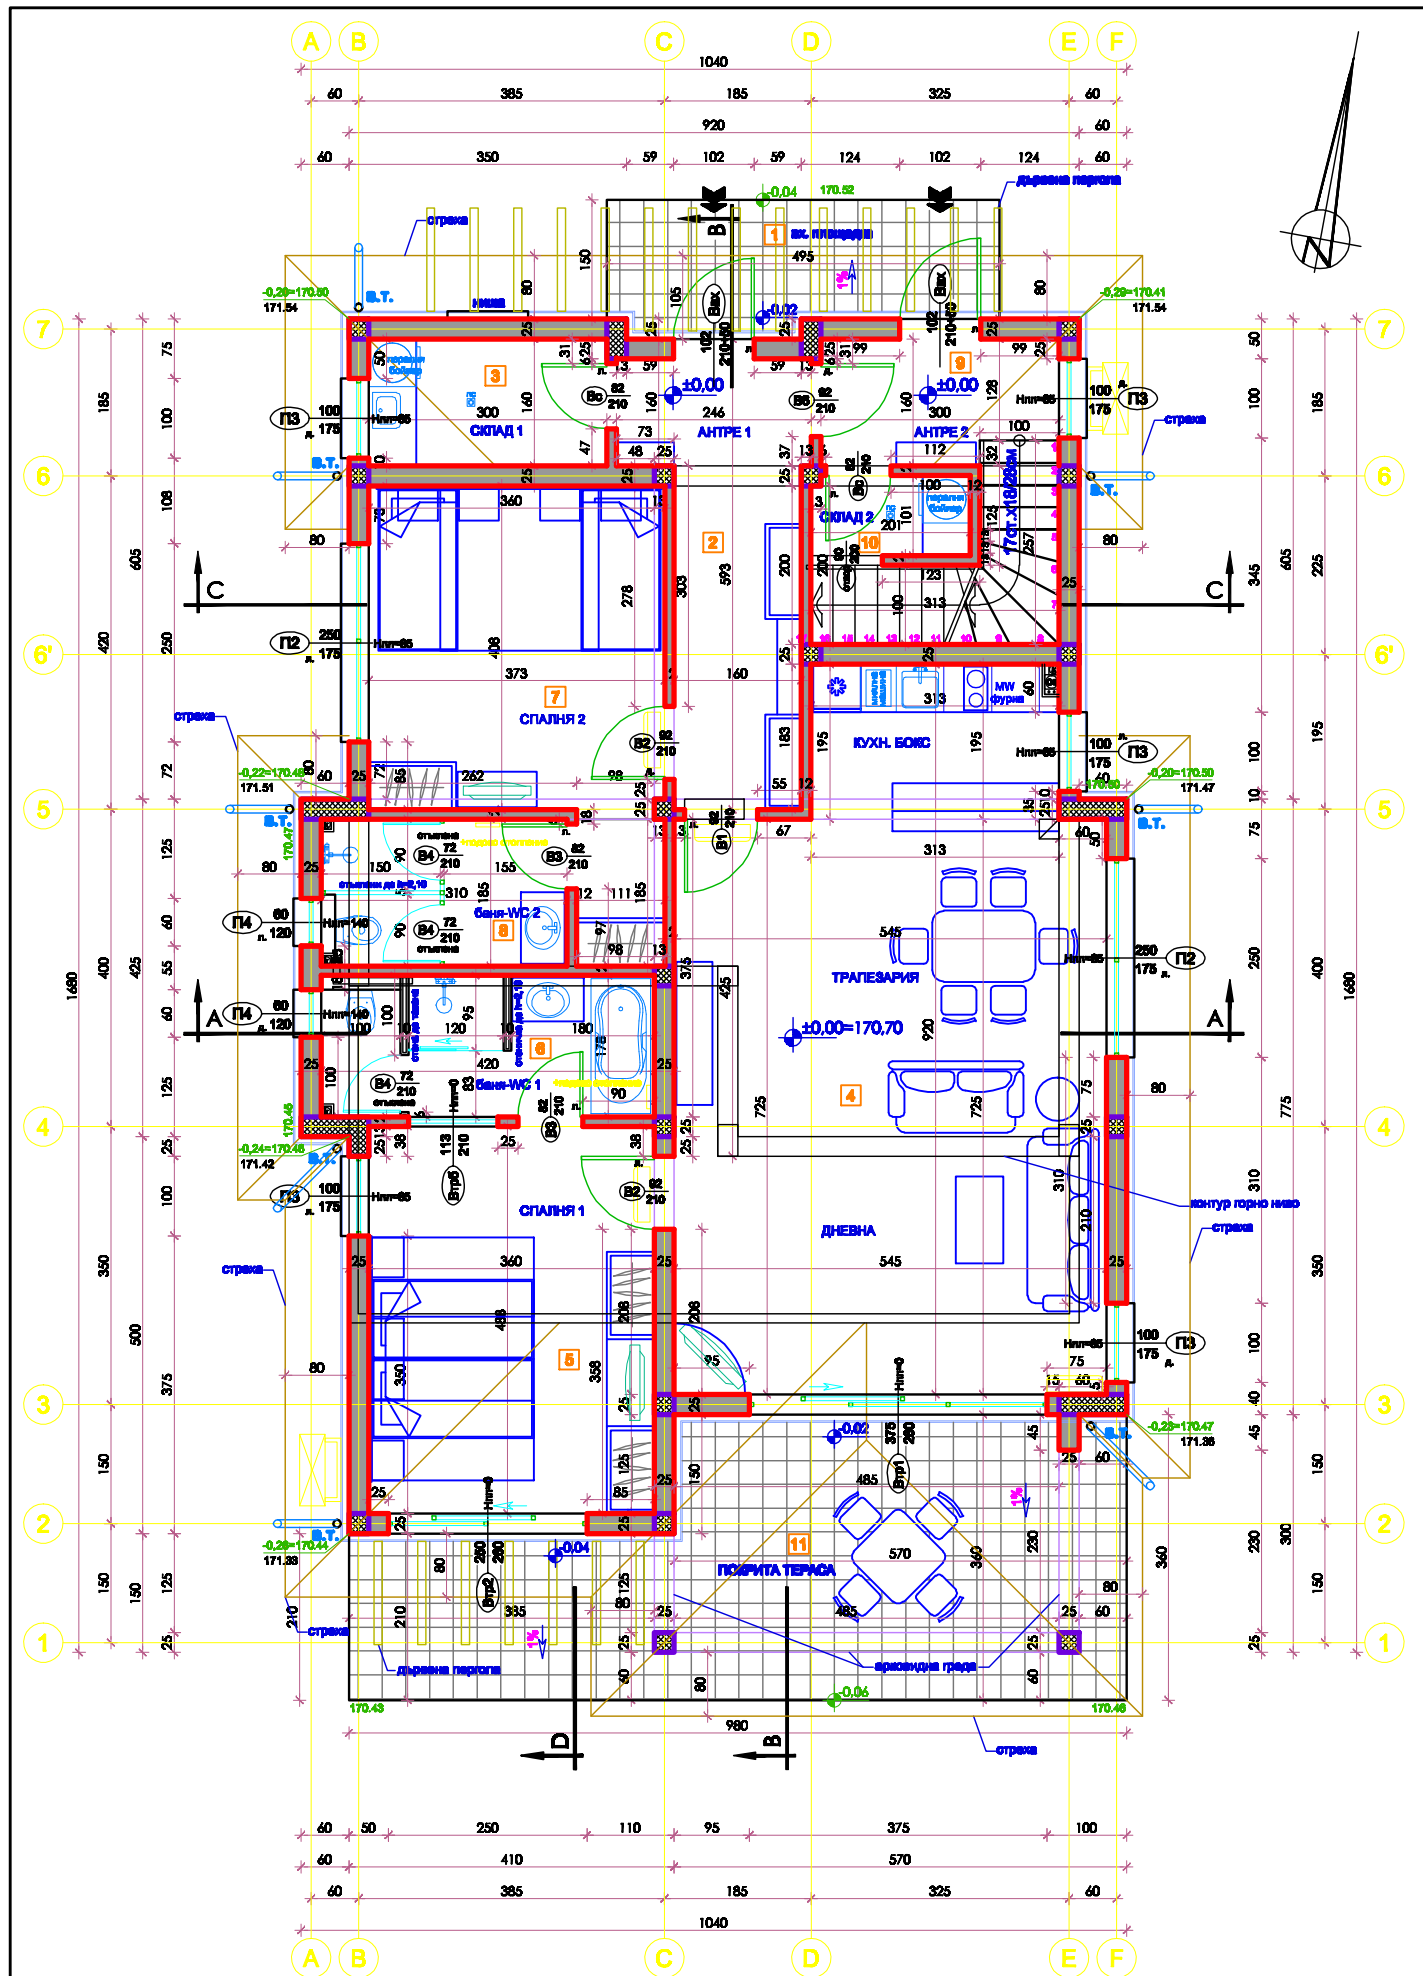

№	помещение	площ (кв.м.)	P (л.м.)	под	стени	таван
	ЗП = 159,06 м2					
1	вх.площадка	7,70	13,56	гранитогрес	фас.мазилка	---
2	АНТРЕ 1	10,93	17,74	гранитогрес	латекс	латекс
3	СКЛАД 1	4,80	9,20	гранитогрес	латекс	латекс
4	ДНЕВНА - КУХН. БОКС	45,85	29,80	гранитогрес	латекс	латекс
5	СПАЛНЯ 1	17,57	17,20	гранитогрес	латекс	латекс
6	баня-WC 1	7,28	15,96	гранитогрес	теракота	окачен таван
7	СПАЛНЯ 2	17,47	20,06	гранитогрес	латекс	латекс
8	баня-WC 2	5,74	9,90	гранитогрес	теракота	окачен таван
9	АНТРЕ 2	4,83	9,94	гранитогрес	латекс	латекс
10	СКЛАД 2	3,80	9,84	гранитогрес	латекс	латекс
11	ТЕРАСА	28,13	27,36	гранитогрес	фас.мазилка	---

Забележка : Посочените площи в таблицата не са застроени, а са светли площи на помещенията под съответния номер от чертежа.

РАЗПРЕДЕЛЕНИЕ НА КОТА ±0,00

ЗП = 159,06 м2

ВЪЗЛОЖИТЕЛ:	"СИНЕРДЖИ" ЕООД		
ОБЕКТ:	ЖИЛИЩНА СГРАДА А8-97А с външен басейн в ПИ 02508.541.432, местност Табията, община Балчик	ЧАСТ: АРХ. ФАЗА: ТП	
СЪДЪРЖАНИЕ:	РАЗПРЕДЕЛЕНИЕ НА КОТА ±0,00	М 1:50	

				Съгласували:		
Р-Л АТЕЛИЕ:	арх. Л. ПУНЧЕВА		СК	инж. Вл. ТОДОРОВ		4/9
ПРОЕКТАНТИ:	арх. Л. ПУНЧЕВА		ЕЛ	инж. Ц. ГЕЧЕВА		
	арх. Б. ГРЪНЧАРОВА		ВиК	инж. Д. БОЦЕВА		2011

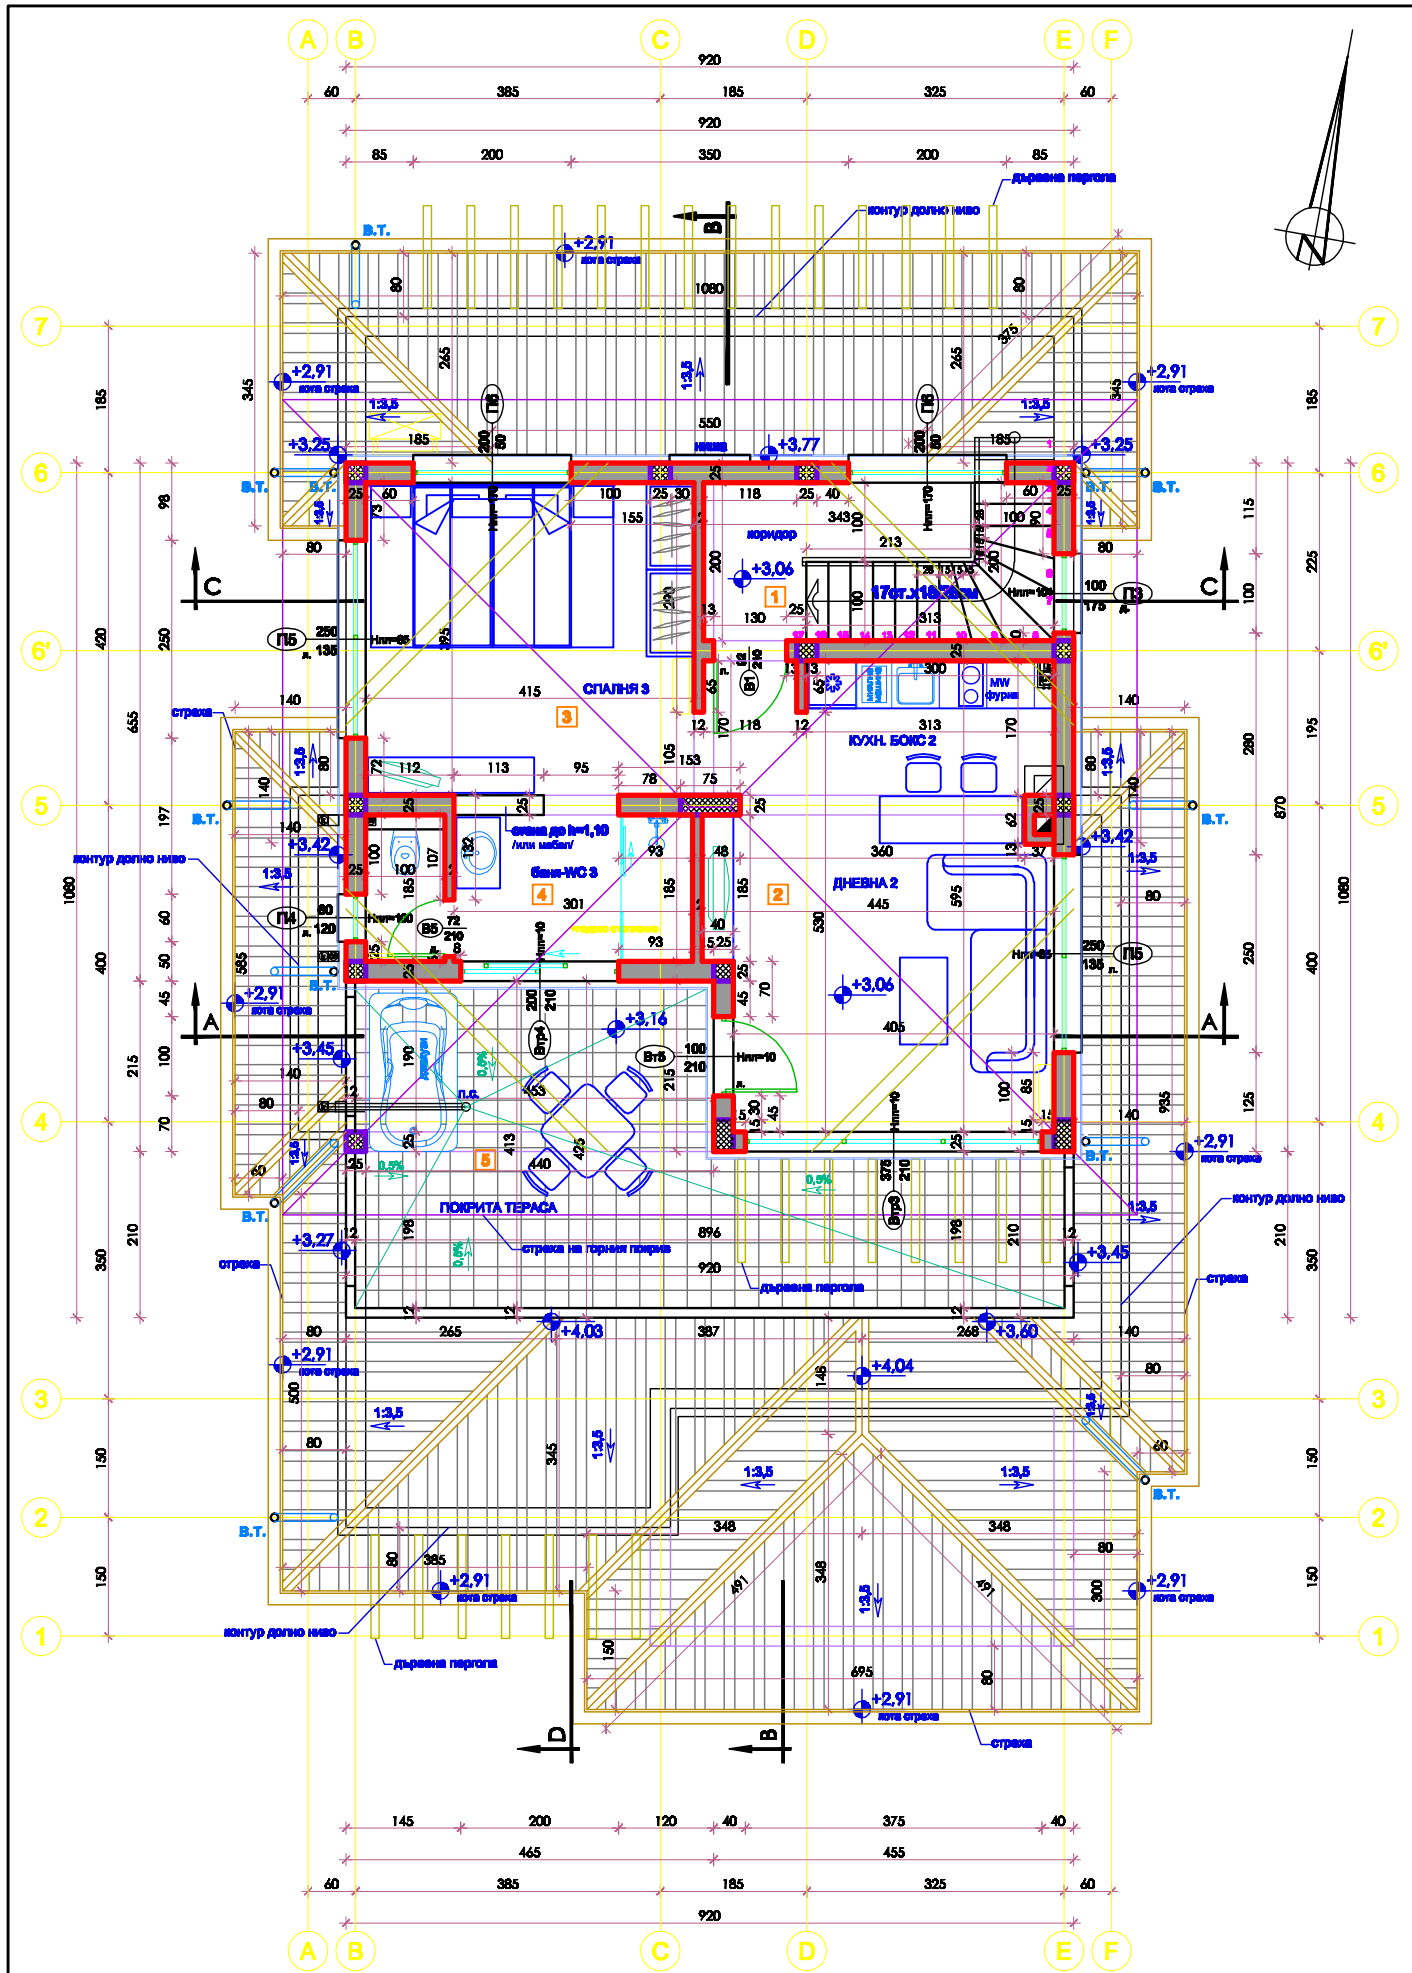

№	помещение	площ (кв.м.)	P (л.м.)	под	стени	таван
	ет.2 = 101,34 м2		РЗП = 260,40 м2			
1	коридор-стълбище	9,66	14,50	гранитогрес	латекс	дърв. констр.
2	ДНЕВНА 2 - КУХН. БОКС	25,30	23,84	гранитогрес	латекс	дърв. констр.
3	СПАЛНЯ 3	16,39	16,20	гранитогрес	латекс	дърв. констр.
4	баня-WC 3	7,74	14,72	теракота	окачен таван	
5	ТЕРАСА	26,80	26,80	гранитогрес	фас.мазилка	---

Забележка : Посочените площи в таблицата не са застроени, а са светли площи на помещенията под съответния номер от чертежа.

ВЪЗЛОЖИТЕЛ:	"СИНЕРДЖИ" ЕООД	
ОБЕКТ:	ЖИЛИЩНА СГРАДА А8-97А с външен басейн в ПИ 02508.541.432, местност Табията, община Балчик	ЧАСТ: АРХ. ФАЗА: ТП
СЪДЪРЖАНИЕ:	РАЗПРЕДЕЛЕНИЕ НА КОТА +3,06	М 1:50

		Съгласували:			
Р-Л АТЕЛИЕ:	арх. Л. ПУНЧЕВА	СК	инж. Вл. ТОДОРОВ		5/9
ПРОЕКТАНТИ:	арх. Л. ПУНЧЕВА	ЕЛ	инж. Ц. ГЕЧЕВА		
	арх. Б. ГРЪНЧАРОВА	ВиК	инж. Д. БОЦЕВА		2011

РАЗПРЕДЕЛЕНИЕ НА КОТА +3,06

ет.2 = 101,34 м2

РЗП = 260,40 м2